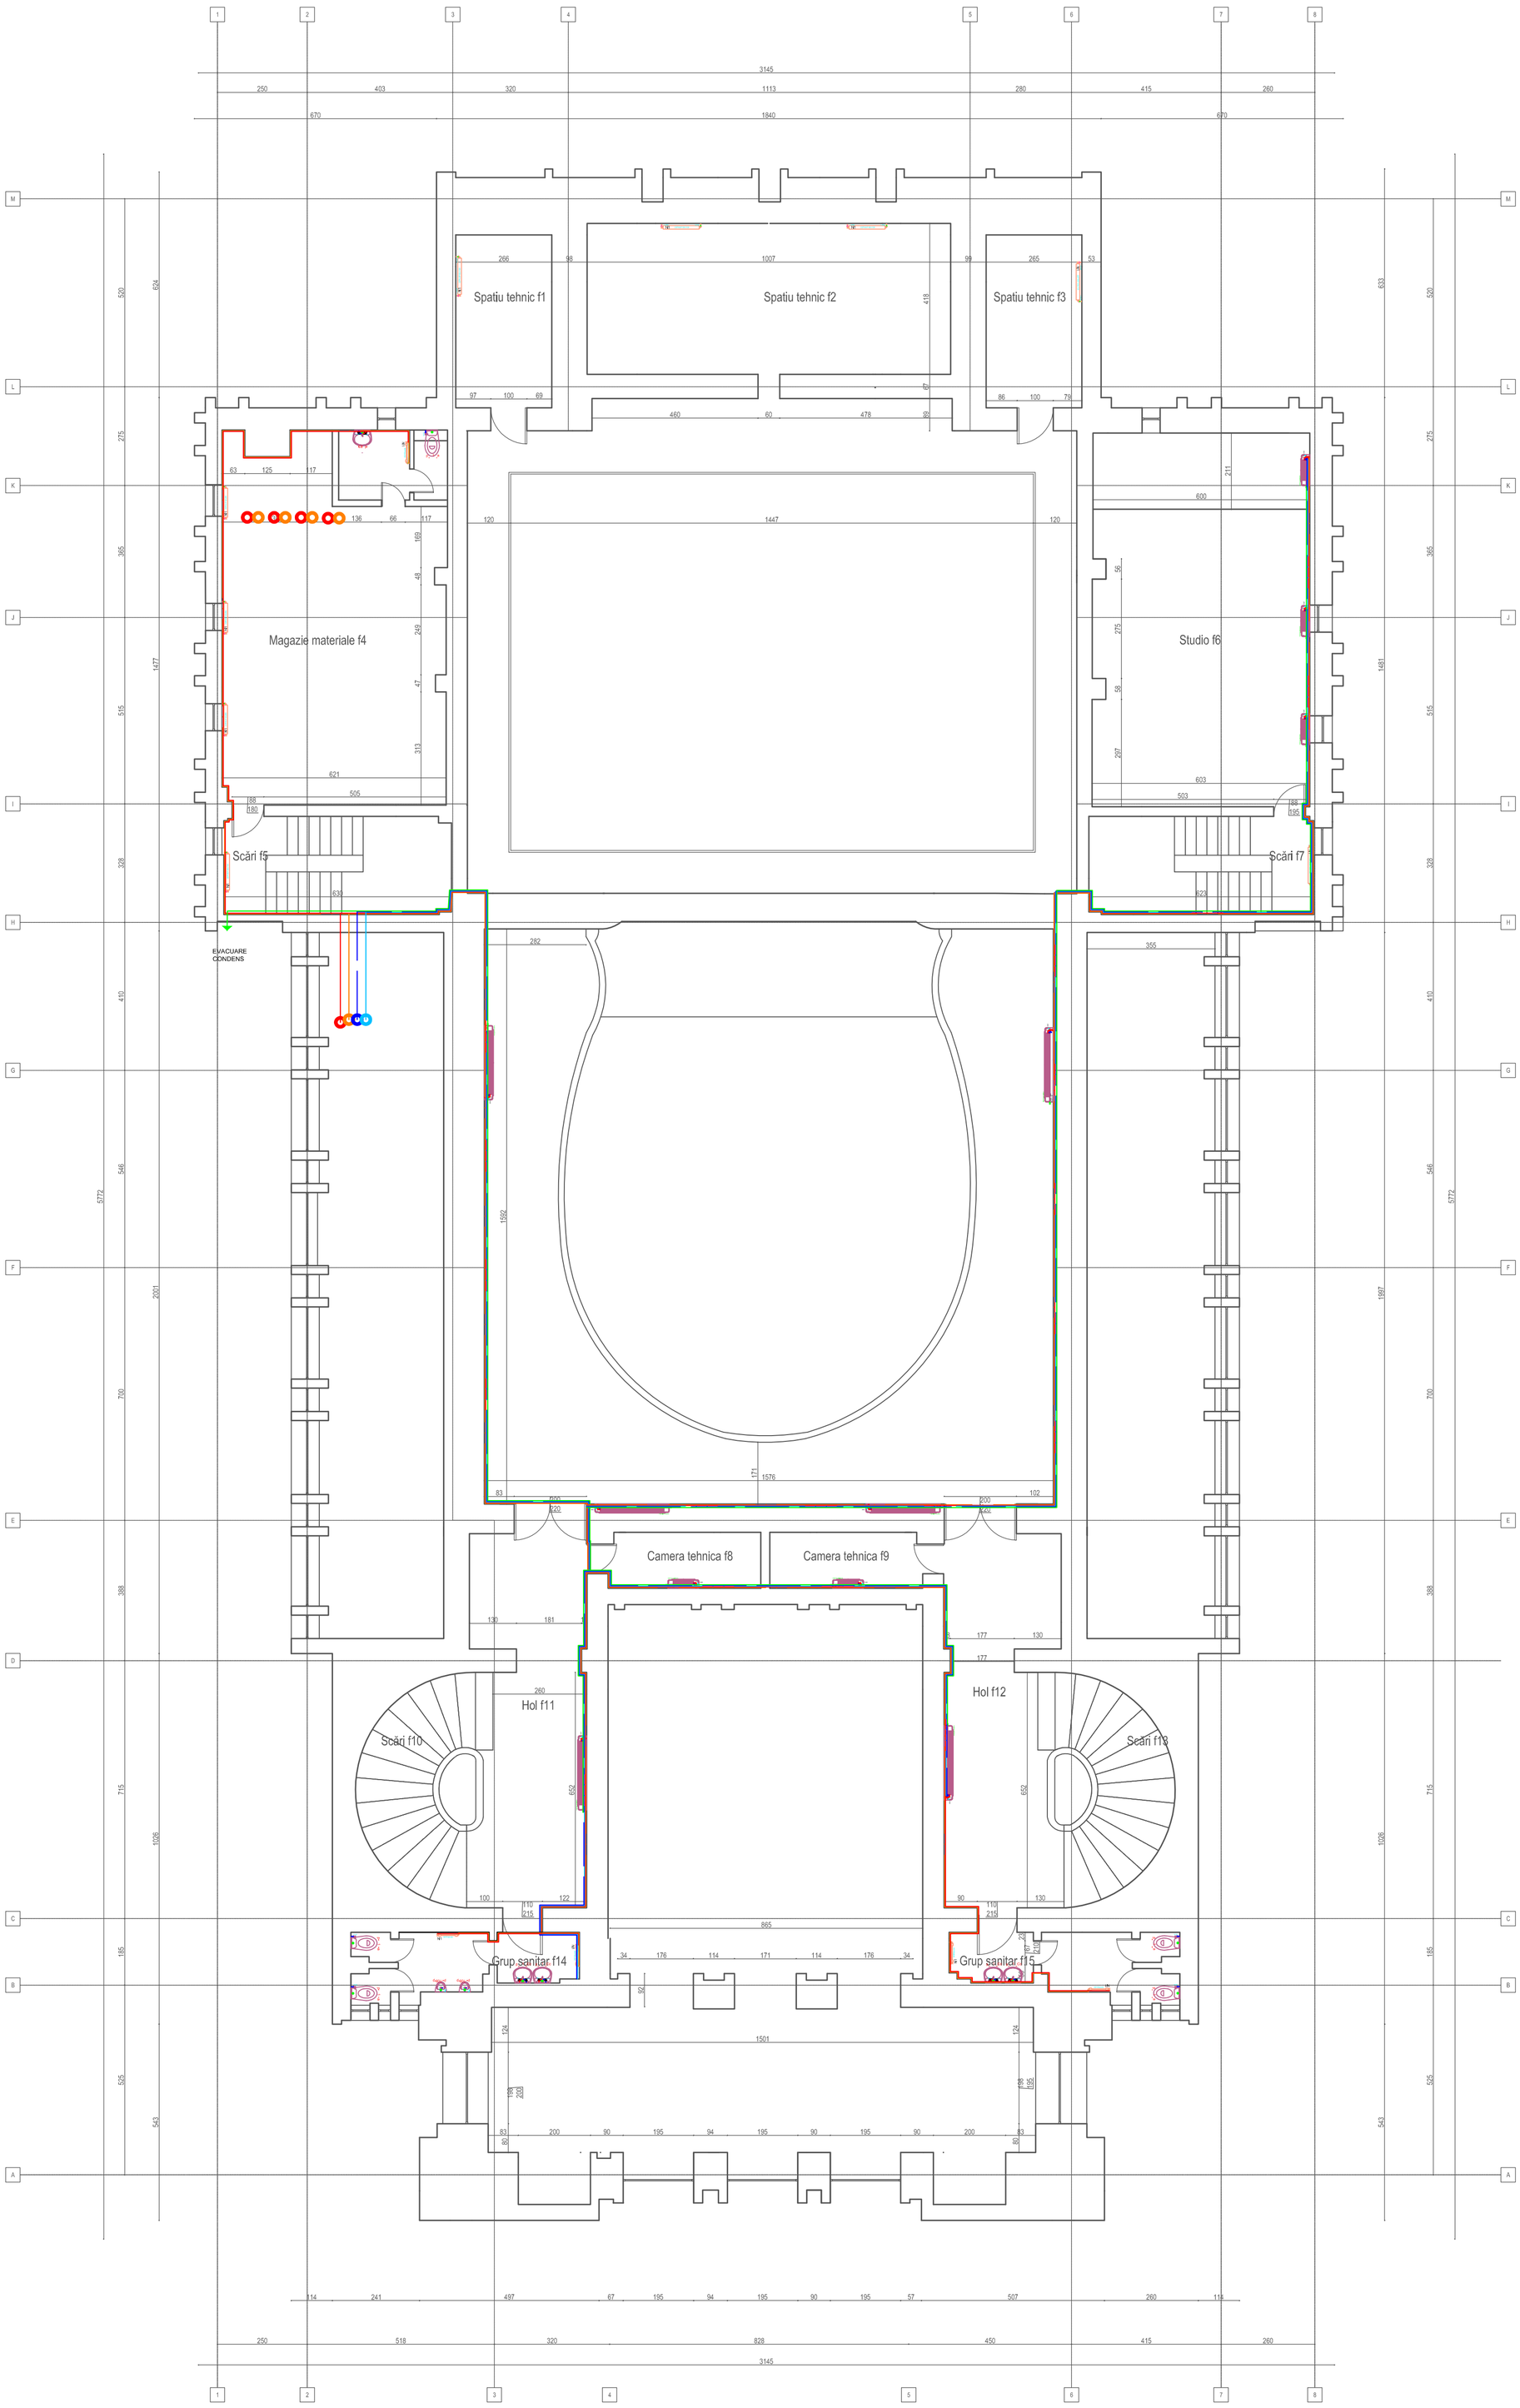

LEGENDA

- Conducta apa rece potabila
- Conducta apa calda
- Conducta agent termic tur
- Conducte agent termic retur
- Conducta agent racire tur
- Conducte agent racire retur

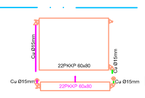

- Radiator normal din aluminiu complet echipat robinet tur, robinet retur, robinet aerisire

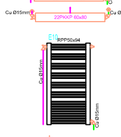

- Radiator port prosop din aluminiu complet echipat robinet tur, robinet retur, robinet aerisire

- robinet golire
- supapă de presiune
- filtru Y
- manometru

cd.project@yahoo.ro
newenterprises50@gmail.com
str. Vasile Lascăr, nr.5-7, cam 301-302
Sector 2, Bucureşti

PROIECTANT

S.C. NEW CREATIVE ENTERPRISES S.R.L.

CUI: RO31711330
Registrul Comerţului: J40/6850/2013

ŞEF PROIECT:

ARH. CRISTINA SĂPLĂCAN

ŞEF PROIECT SPEC:

ARH. CRISTINA SĂPLĂCAN

SEMNĂTURĂ & ŞTAMPILĂ:

ARH. CRISTINA SĂPLĂCAN
OAR #

PROIECTANT:

COND.ARH. ŞTEFAN MAŞCOVICI
ing. Călin Mircea Gaşcu
ANRE 43341/2016

DESENAT:

COND.ARH. ŞTEFAN MAŞCOVICI
ing. Călin Mircea Gaşcu
ANRE 43341/2016

REVIZIA	DATA	AUTOR

BENEFICIAR:

Teatrul Alexandru Davila
MUNICIPIUL PITEŞTI

NUME PROIECT:

Teatrul Alexandru Davila

ADRESA:

Strada Victoriei 9, Piteşti
Judeţul Argeş

NOTA:

CONTINUTUL PREZENTULUI PROIECT ESTE PROTEJAT CONF. ART. 7 SI ART. 13 DIN LEGEA NR. 8/1996. SE INTERZICE REPRODUCEREA, DISTRIBUIREA, IMPRUMUTUL SAU ORICE ALTA FORMA DE UTILIZARE FARA ACORDUL SCRIS AL S.C. NEW CREATIVE ENTERPRISES S.R.L..

FAZA:

D. A. L. I.

TITLU PAGINA

instalaţii termice - etaj 3
propunere după releveu

PROPUNERE

DESENAT	ing. Călin Mircea Gaşcu
VERIFICAT	
NR. PROIECT	4/2017
DATA 11/2017	PAGINA # T05
SCARA 1:100	